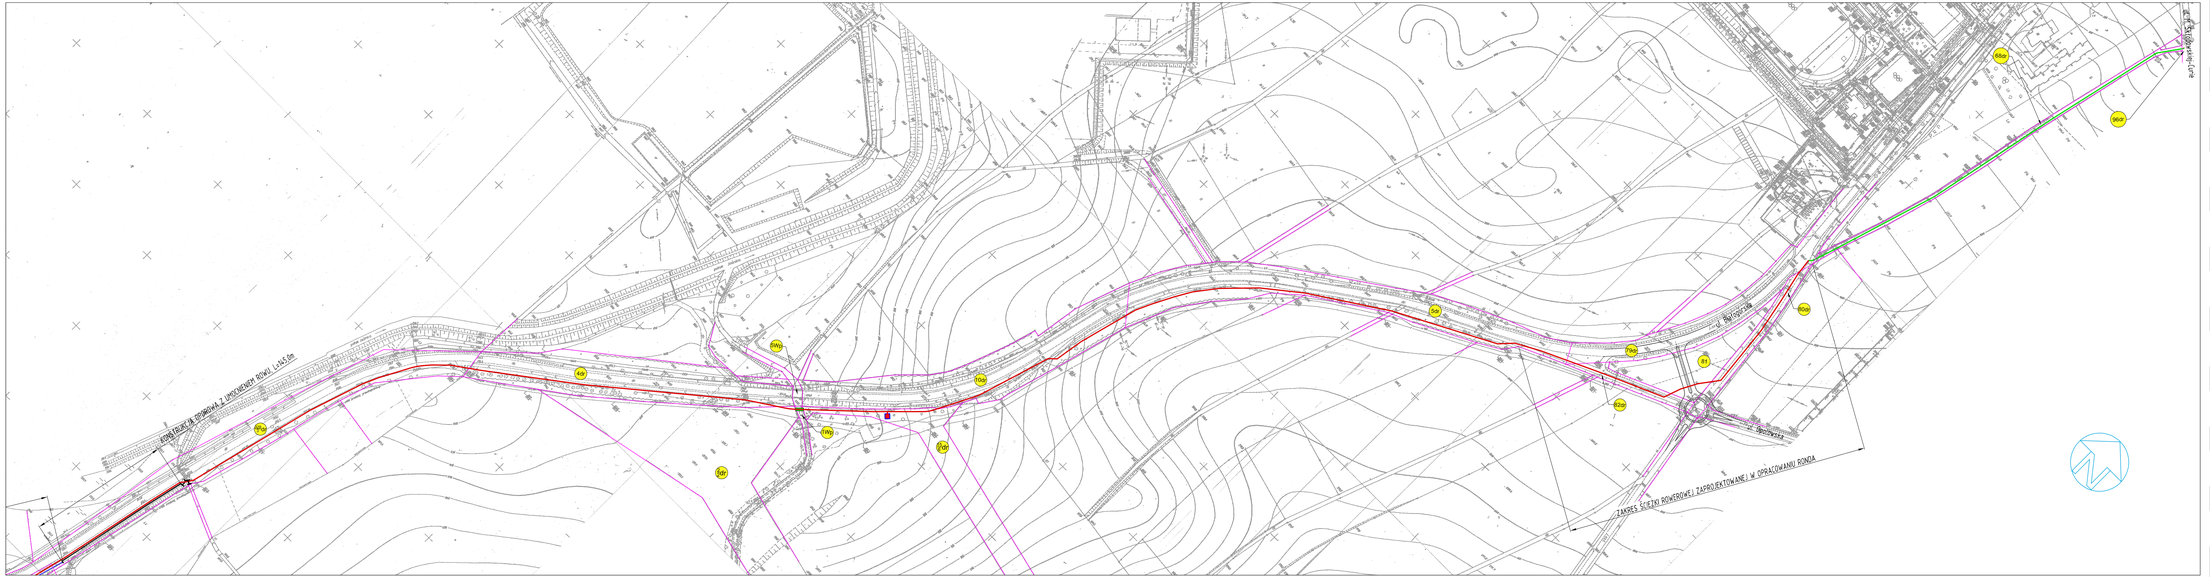

KONCEPCJA ZAGOSPODAROWANIA TERENU

BUDOWA ŚCIEŻKI ROWEROWEJ
BOGATYNIA - OPOLNO ZDRÓJ - UHELNA (CZ)

SKALA 1:2000

LEGENDA:

- PROJEKTOWANA TRASA - ETAP I
- PROJEKTOWANA TRASA - ETAP II
- PROJEKTOWANA TRASA - ETAP III
- PROJEKTOWANA TRASA - ETAP IV
- PROJEKTOWANE MIEJSCE ODPOCZYNKU
- PROJEKTOWANA KŁADKA
- PROJEKTOWANY PRZEPUST

"OLEX" FIRMA BUDOWLANO-INŻYNIERYJNA
Aleksander Lorych
58-560 JELENIA GÓRA ul. Strzelecka 6
tel. 75 64 26 346, biuro@olexprojekt.pl

Nazwa i adres obiektu	Budowa ścieżki rowerowej Bogatynia - Opolno Zdrój - Uhelna (CZ)		Skala 1:2000
Przedmiot rysunku	Koncepcja zagospodarowania terenu		Data 01.2016
Projektant	mgr inż. Aleksander Lorych	upr. nr 36/98/JG konstr. bud. bez ogran.	Rys. nr
Asystent projektanta	mgr inż. Paweł Łanucha		3

Autodesk AutoCAD LT 2016 ® by Autodesk, Inc.; product serial no.: 556-01833251