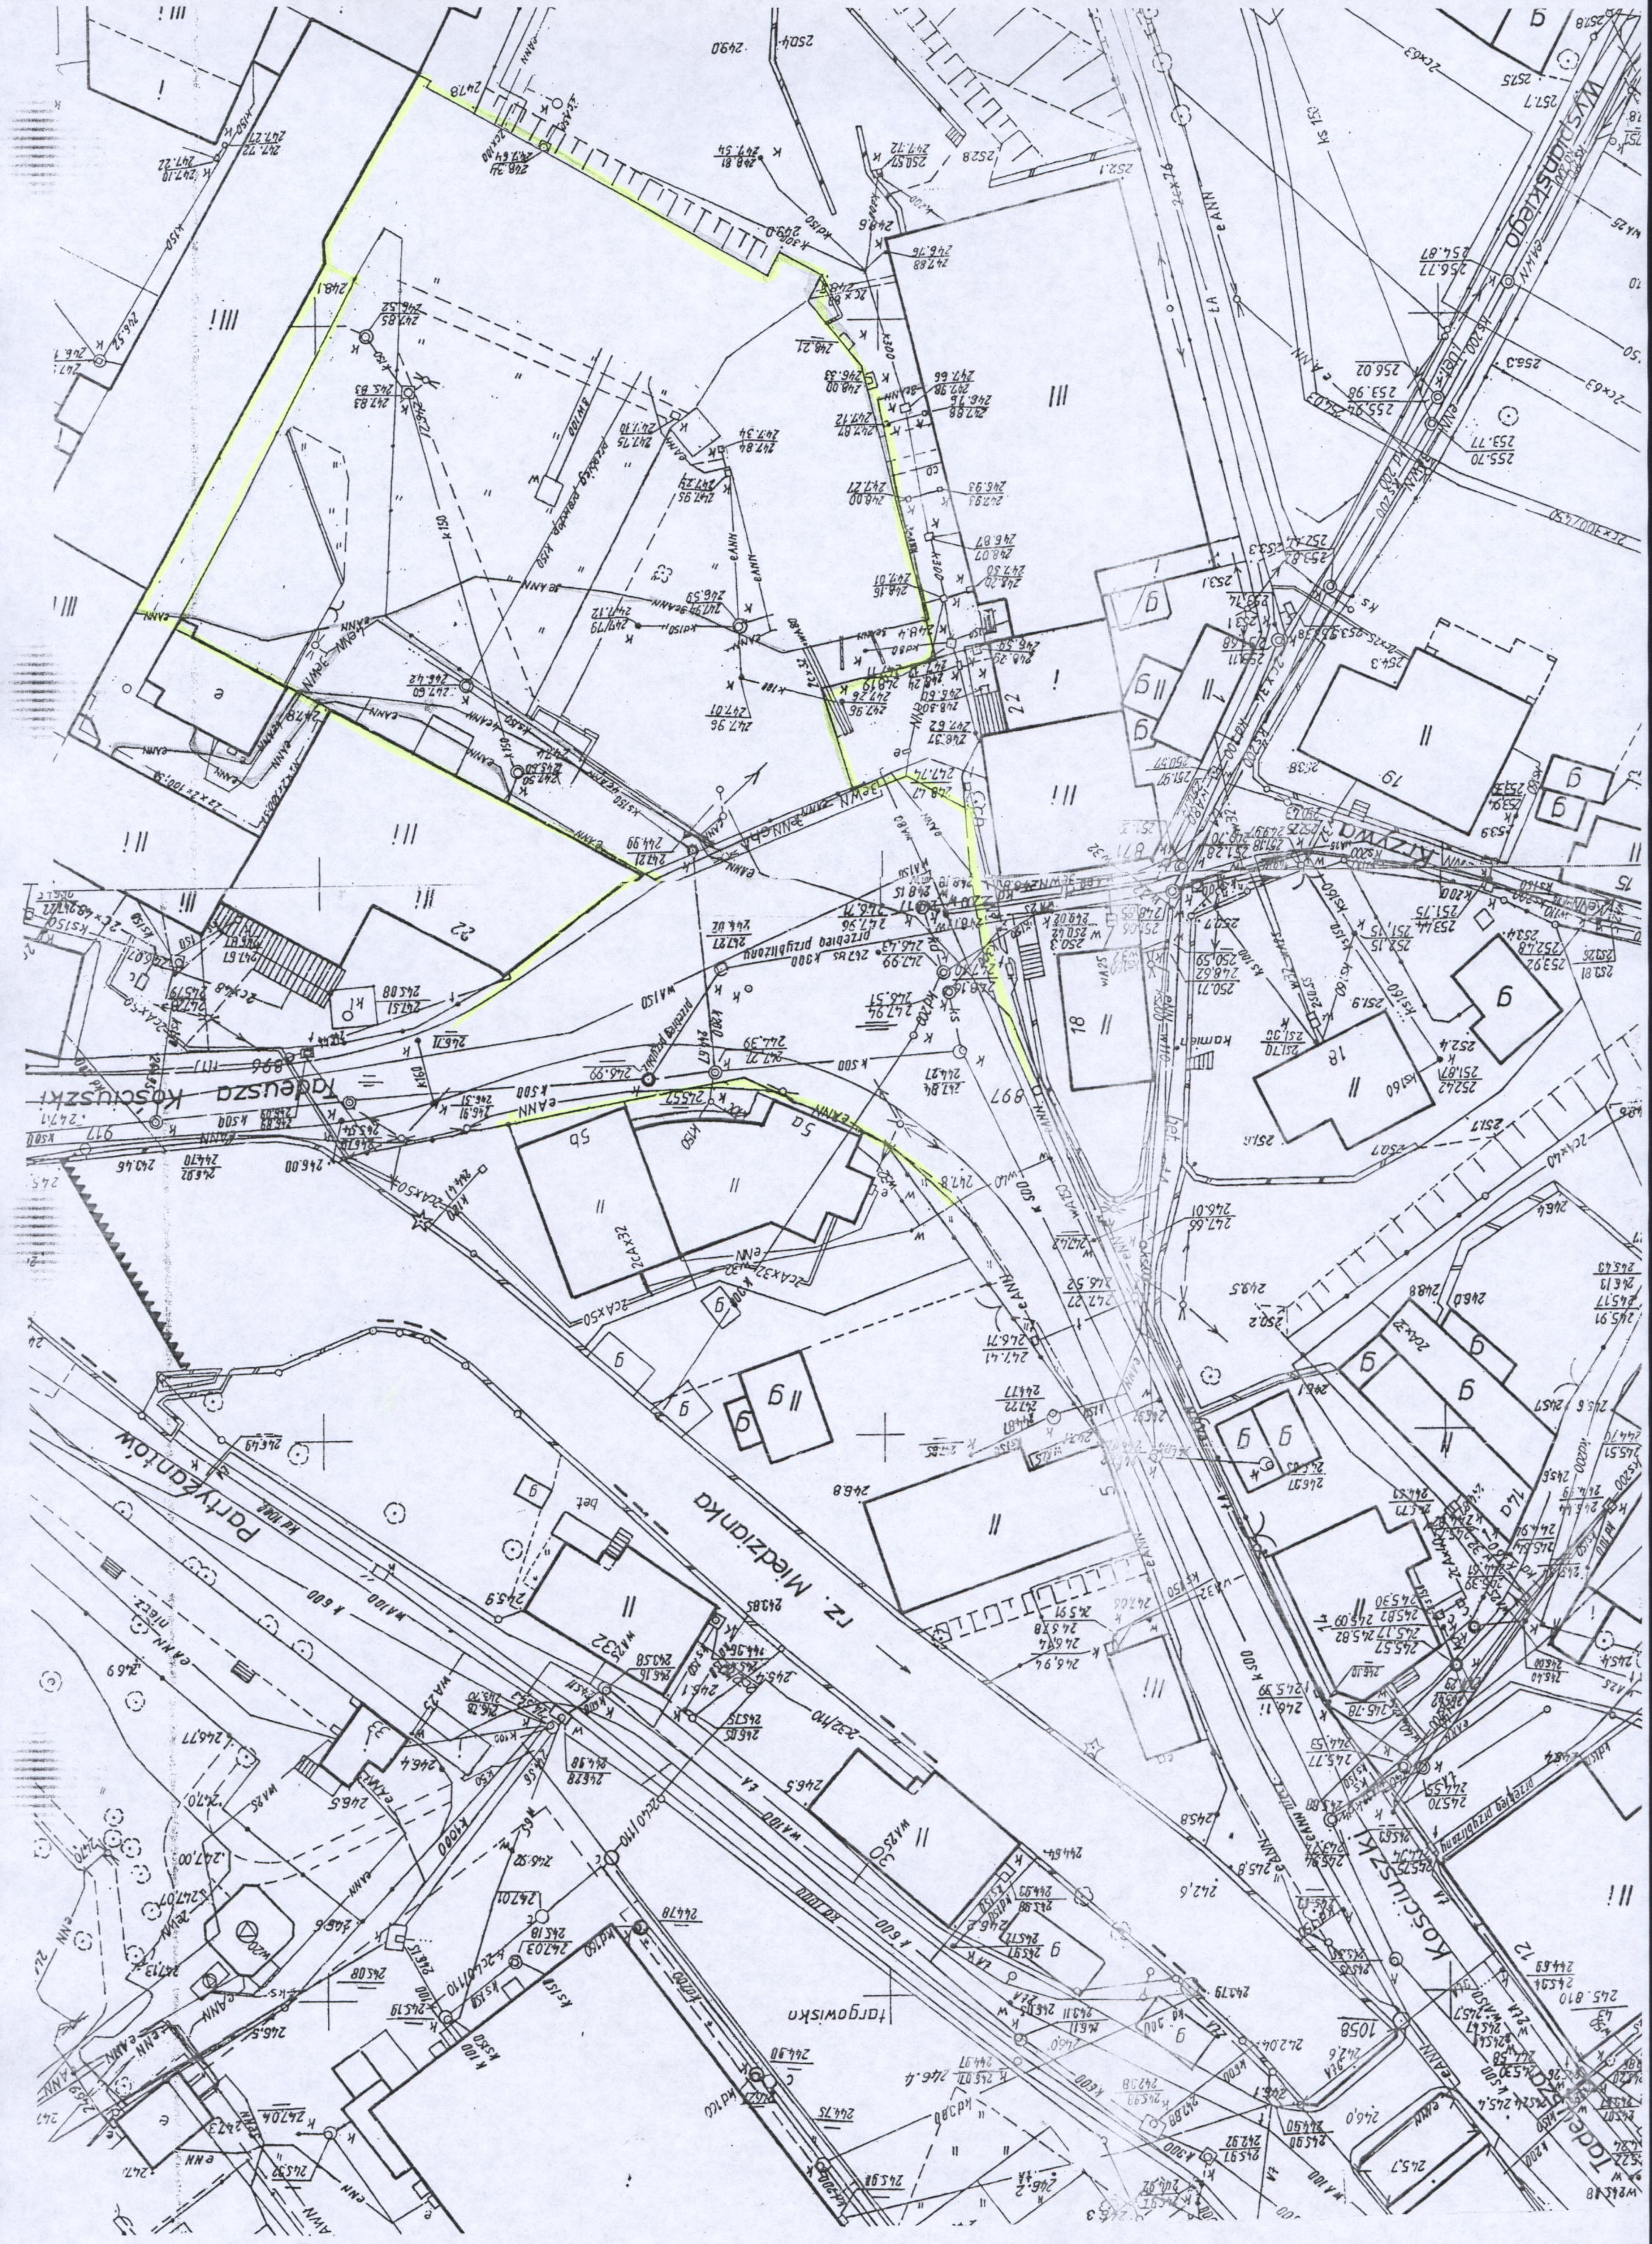
Tadeusza Kościuszki
Kościuszki
Wyspiańskiego
Partyzantów
Fr. Miedzianka
Targowisko
Przebieg przewodu
Przebieg przyłącza
Komin

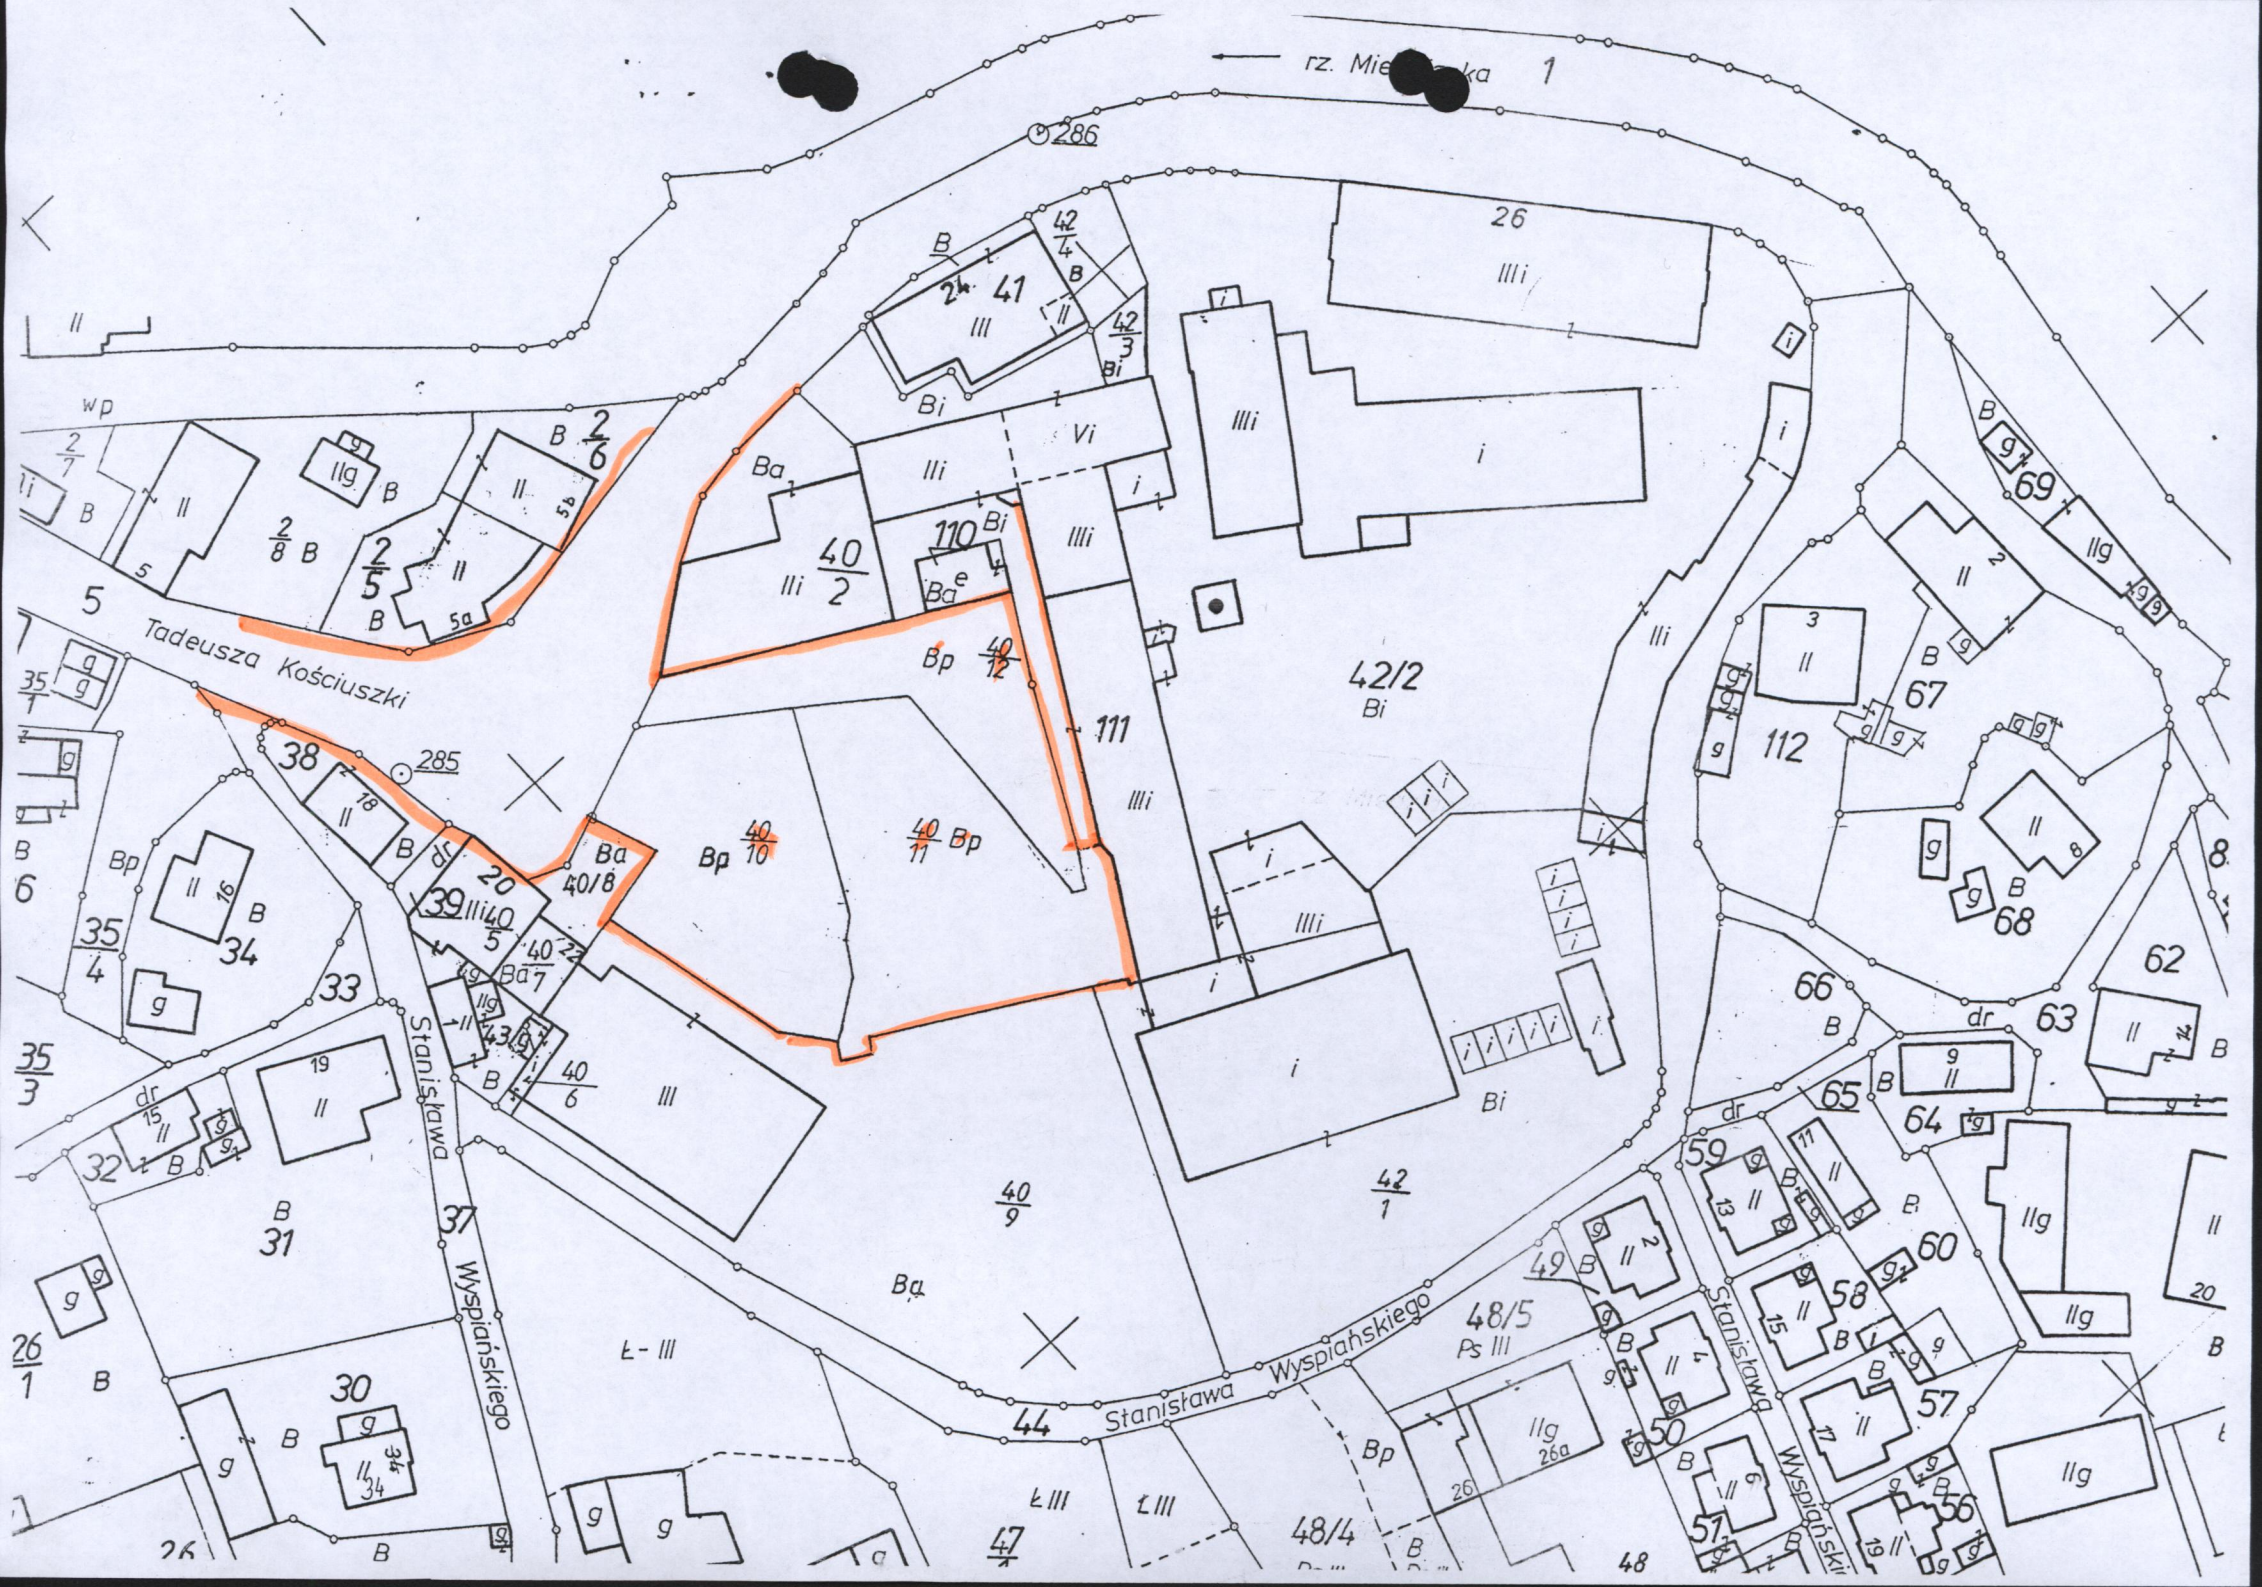
rz. Mie[illegible]ka
Tadeusza Kościuszki
Stanisława Wyspiańskiego
Stanisława Wyspiańskiego
Stanisława Wyspiańskiego
286
285
42/2
Bi
48/5
Ps III
48/4
Ł - III
Ba
Bp
Vi
IIIi
IIIIi
IIg
dr
wp